
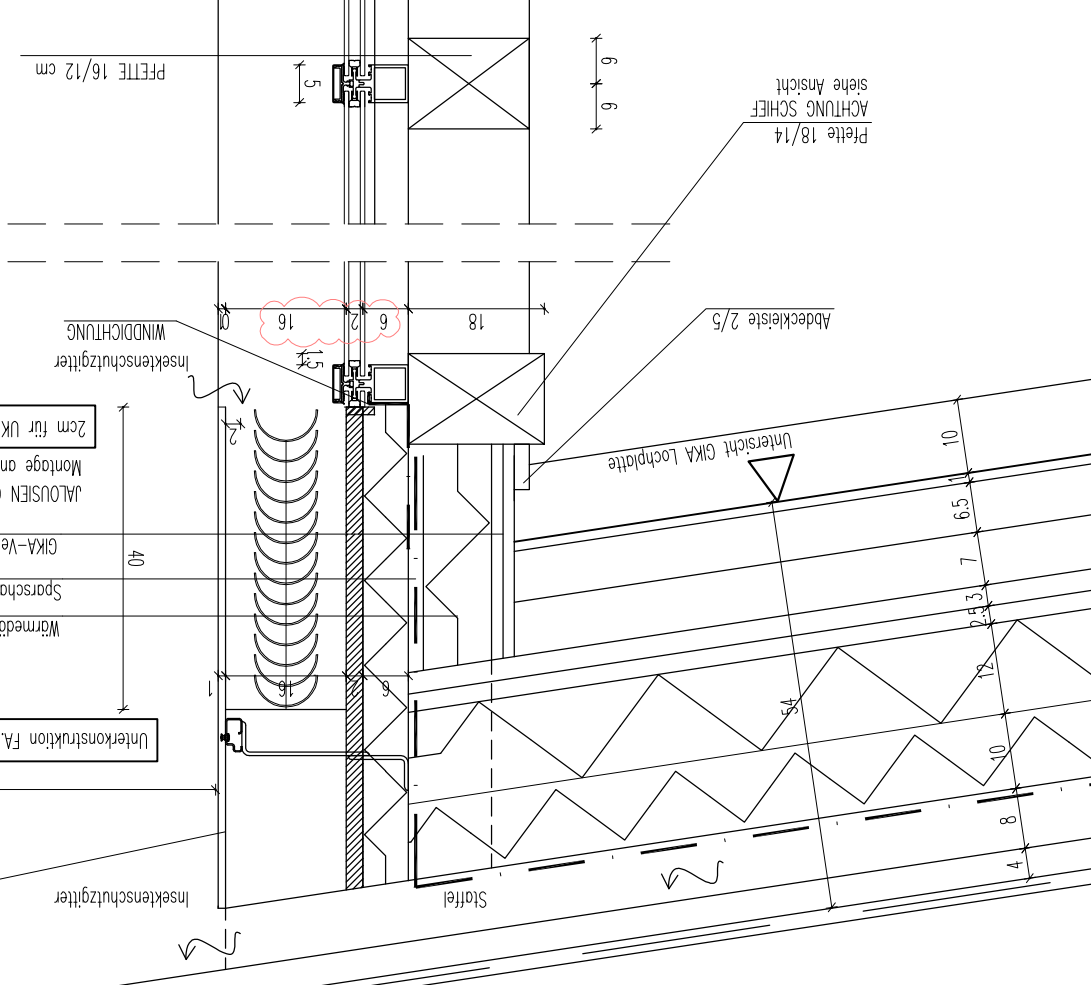
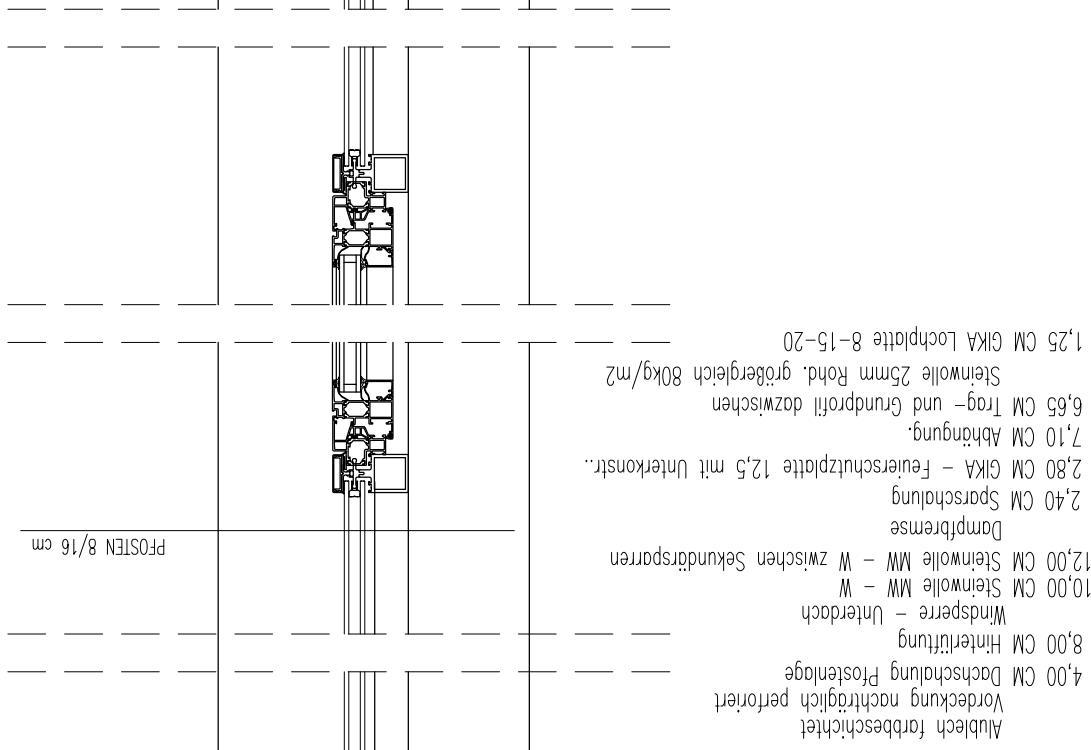


NATURMASSE SIND ZU NEHMEN

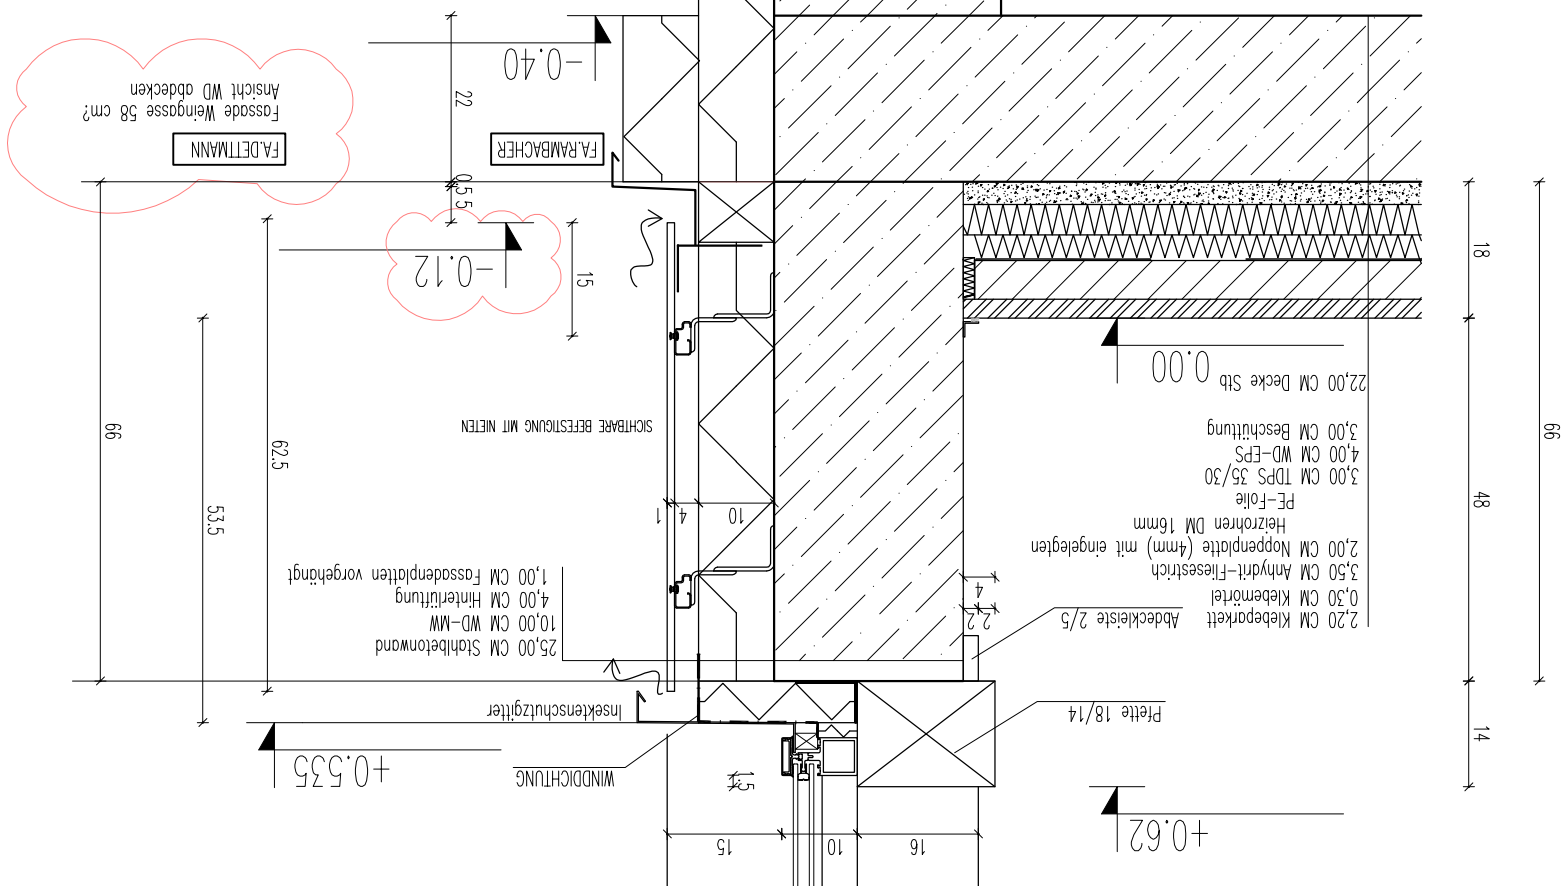

Unterkonstruktion FA.RAMBACHER
 Wärmedämmung mit Windsperre
 Sparschalung
 GKA-Verkleidung
 JALOUSIEN OHNE KASTEN: H=40cm, B=13cm
 Montage an Sparrenuntersicht
 2cm für UK Fassadenplatten Fa. Detmann

Plette 18/14
 siehe Ansicht
 ACHTUNG SCHIEF

Abdeckleiste 2/5

Untericht GKA Lochplatte

Insektenschutzgitter

Stoffel

Insektenschutzgitter

WINDDICHTUNG

PLETTE 16/12 cm

PFOSTEN 8/16 cm

Aublech farbeschichtet
 Vordeckung nachträglich perforiert
 4,00 CM Dachschalung Frosenlage
 8,00 CM Hinterfüllung
 Windsperre - Unterdach
 12,00 CM Steinwolle MW - W
 12,00 CM Steinwolle MW - W zwischen Sekundärsparren
 Dampfbremse
 2,40 CM Sparschalung
 2,80 CM GKA - Feuerschutzplatte 12,5 mit Unterkonstr.
 7,10 CM Abhängung
 6,65 CM Trag- und Grundprofil dazwischen
 Steinwolle 25mm Rohn, größererleich 80kg/m²
 1,25 CM GKA Lochplatte 8-15-20

PLANINHALT: FASSADENSCHNITT WESTFASS.		GEZ.:	GEPR.:
		PLANNUMMER:	INDEX:
MASSSTAB: 1:10		DATUM:	
ARCHITECT Dipl.-Ing. Bernd Neubauer 3400 Klosteneuburg, Weinbergg. 17 Tel (02243) 327 40-0, Fax DW 20 atelier@grch-neubauer.com www.grch-neubauer.com		DETAIL	